



Примикання конструкції фасадної теплоізоляції до віконного проєму та підвіконного відливу з улаштуванням відкосу

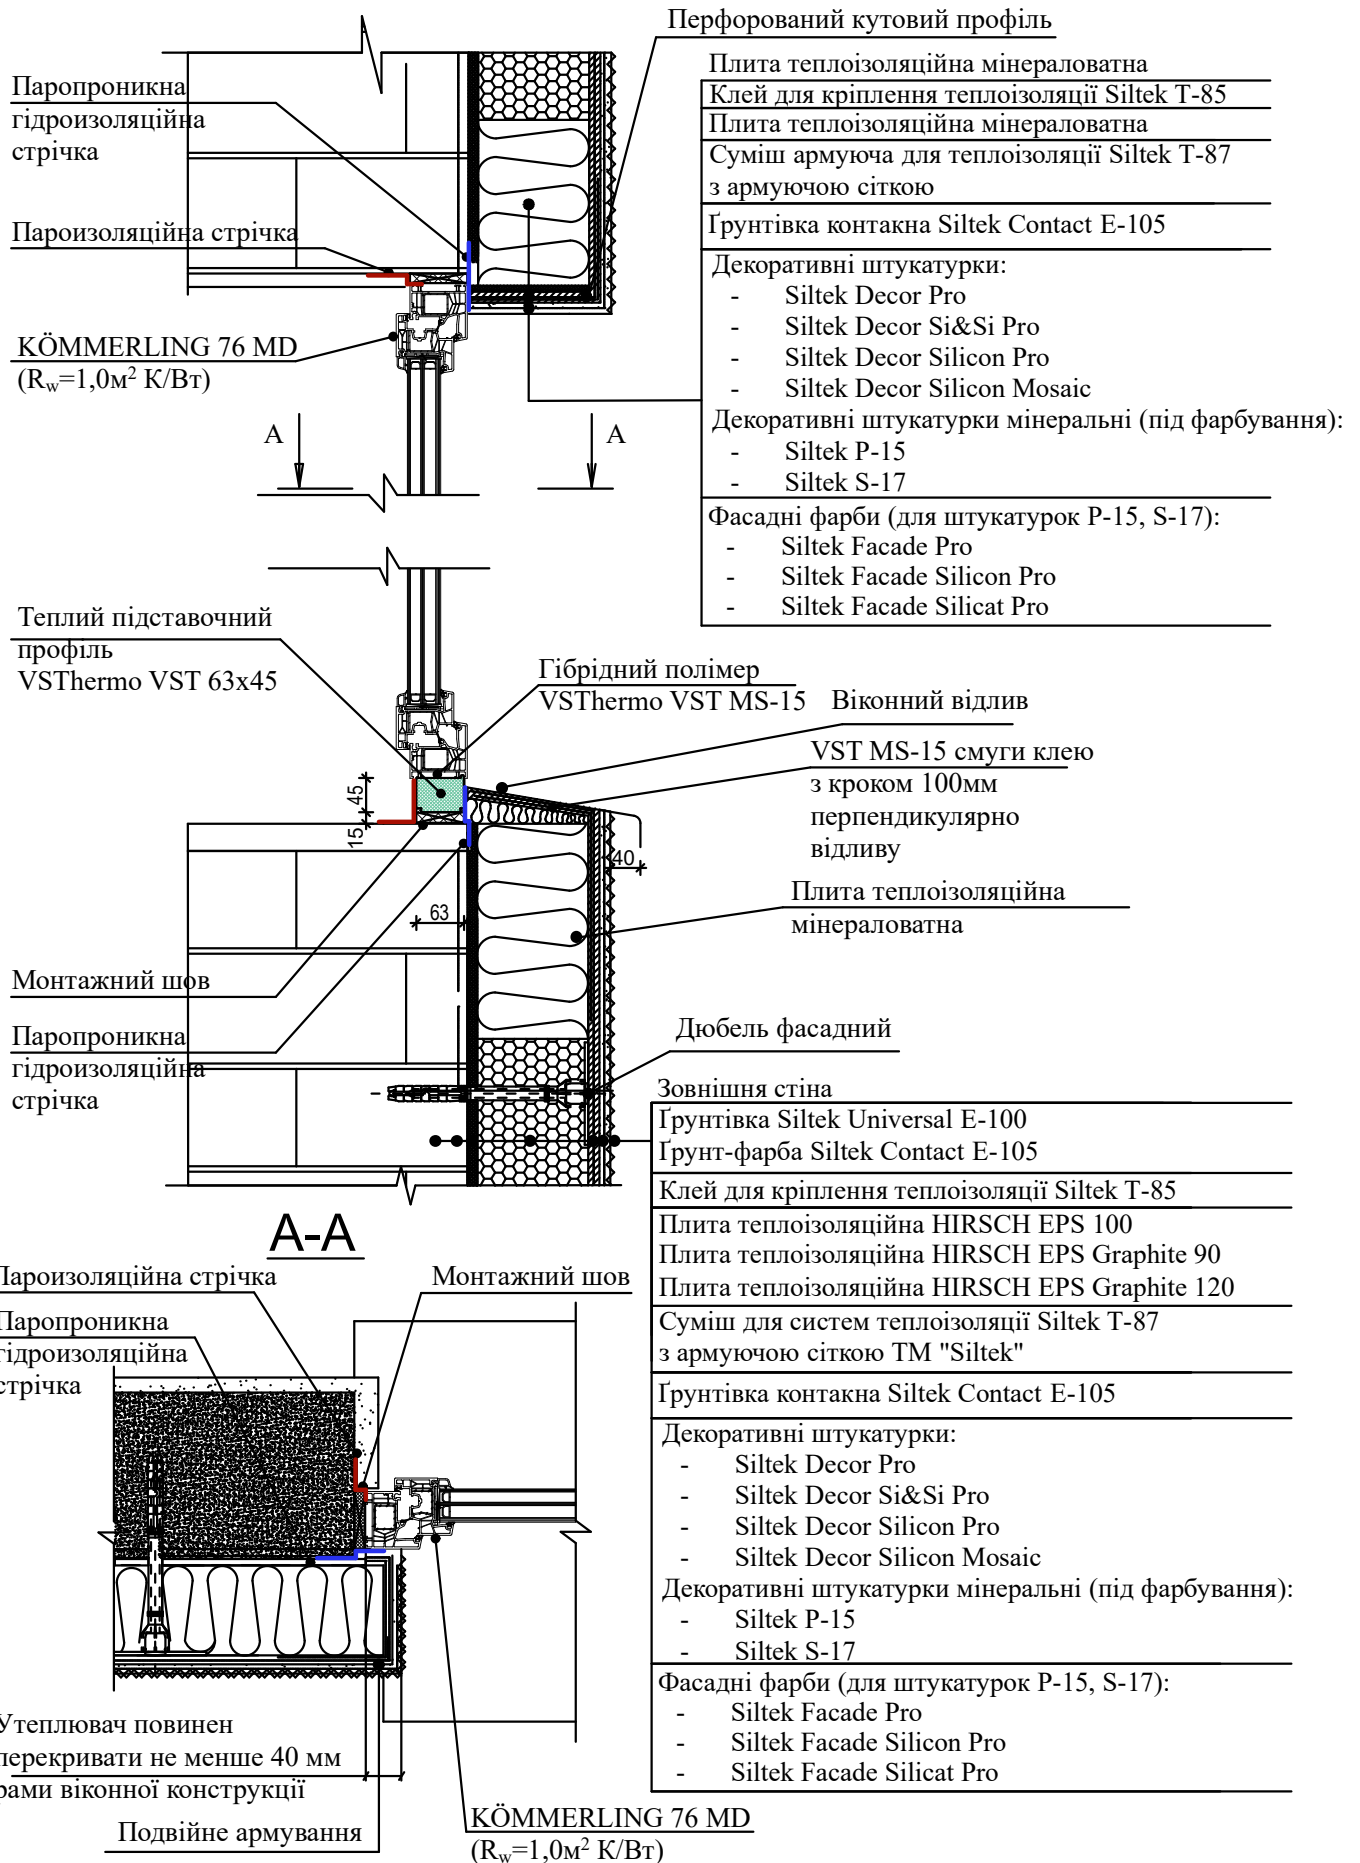

						Примикання конструкції фасадної теплоізоляції до віконного проєму та підвіконного відливу з улаштуванням відкосу	Аркуш
Зм.	Кіл.	Лист	№ док.	Підпис	Дата		4

Схема влаштування утеплення балкона

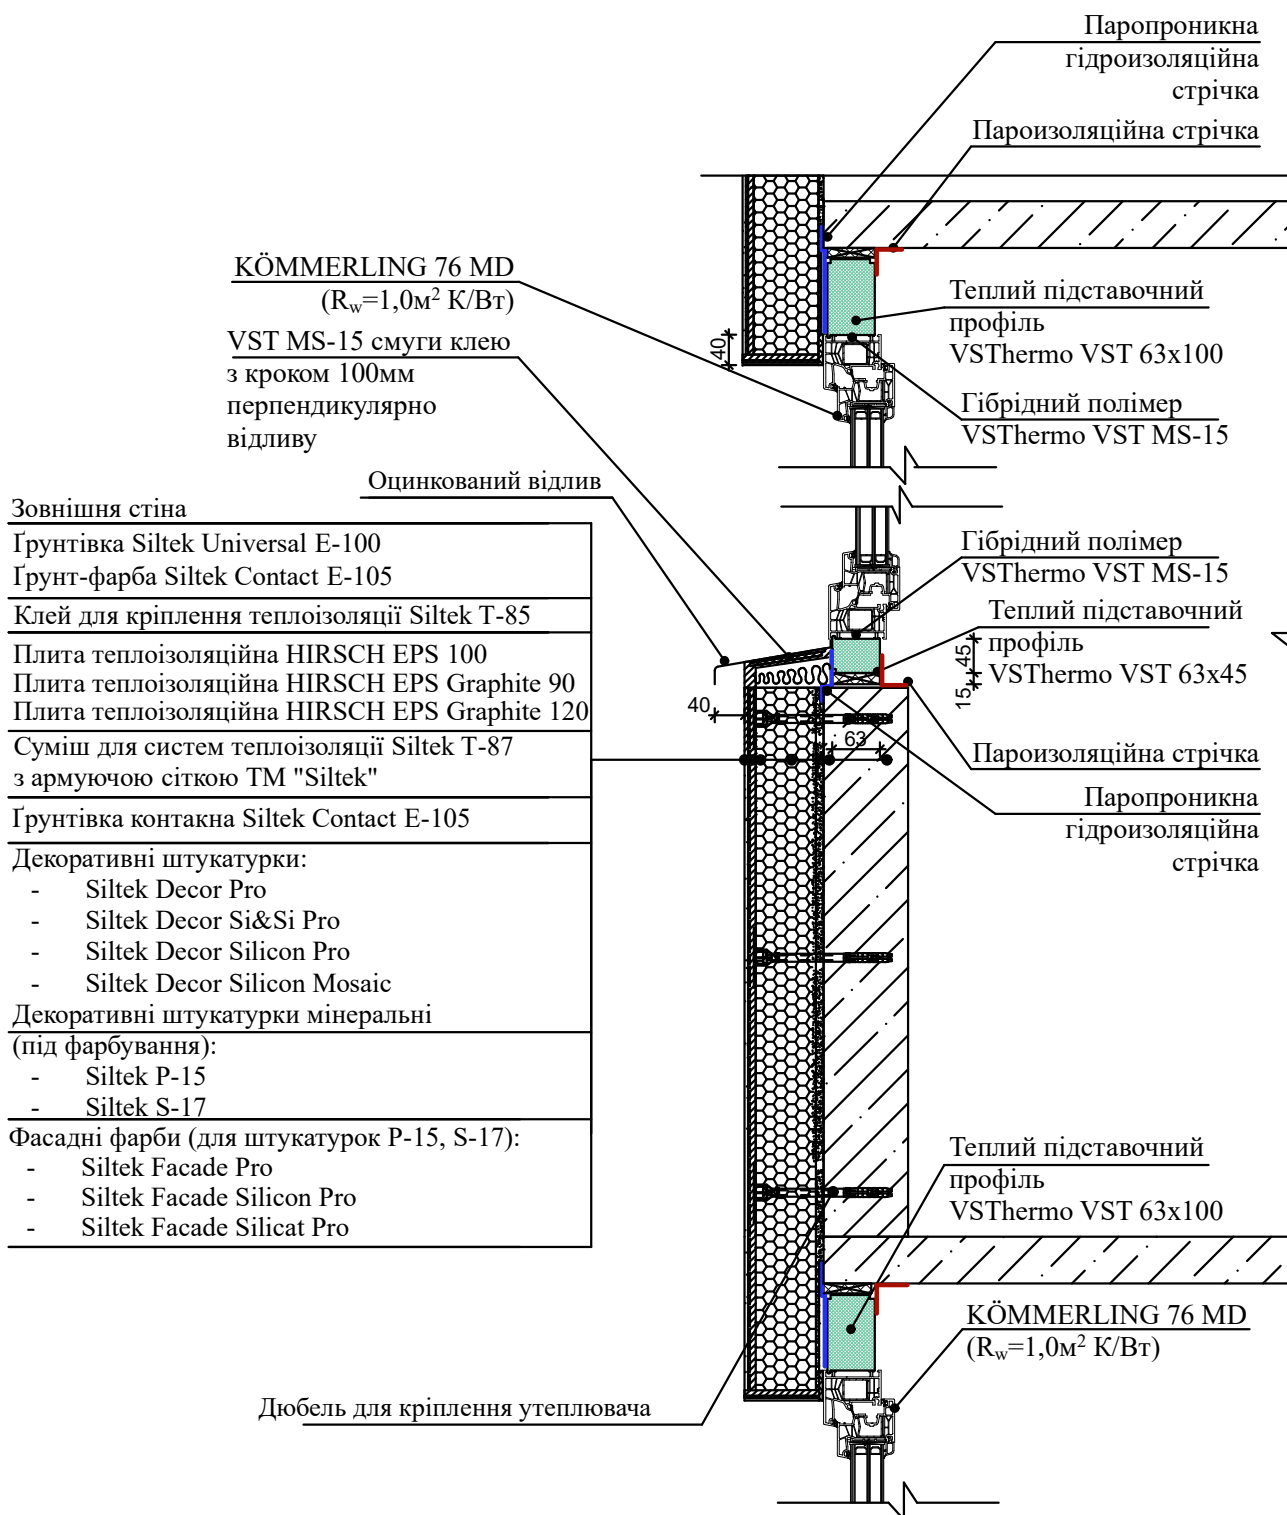

Зм.	Кіл.	Лист	№ док.	Підпис	Дата