Схема утеплення стіни та цокольної частини

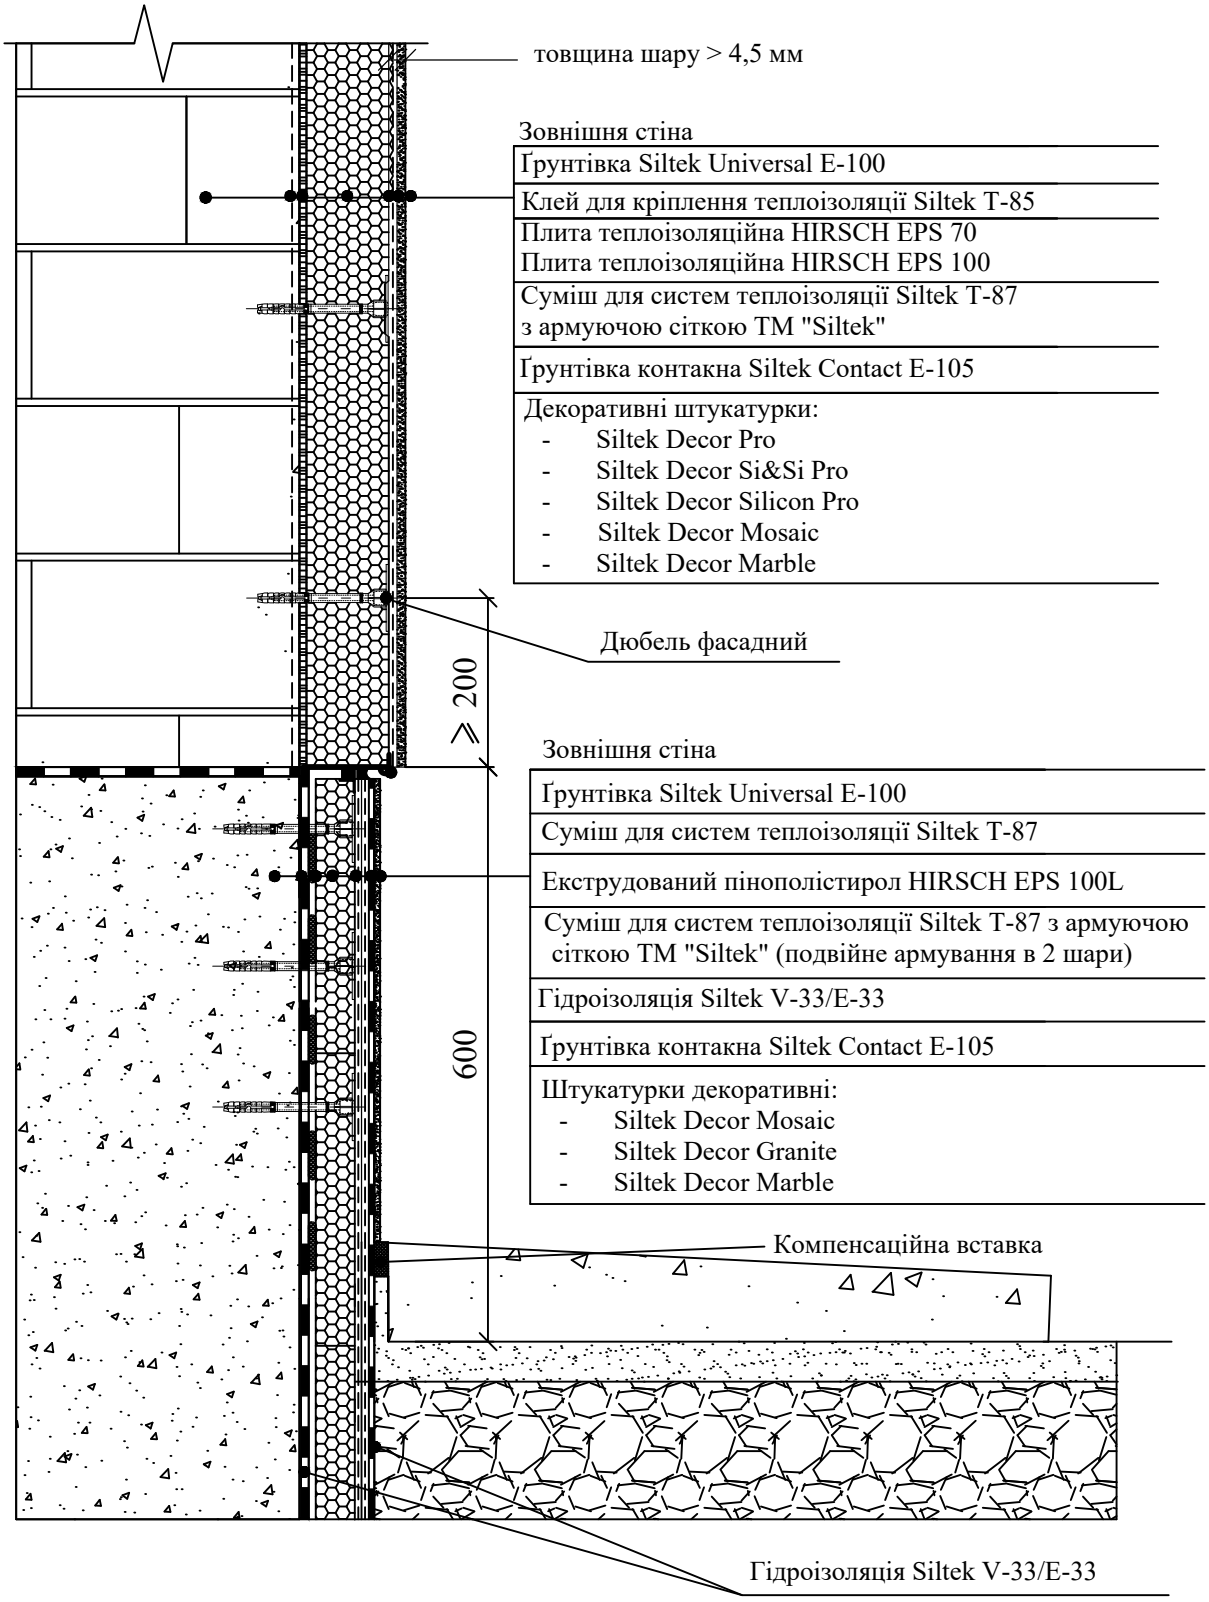

Зм.	Кіл.	Лист	№ док.	Підпис	Дата	Схема утеплення стіни та цокольної частини	Аркуш 1